


# 86系统双层玻璃隔断

墙

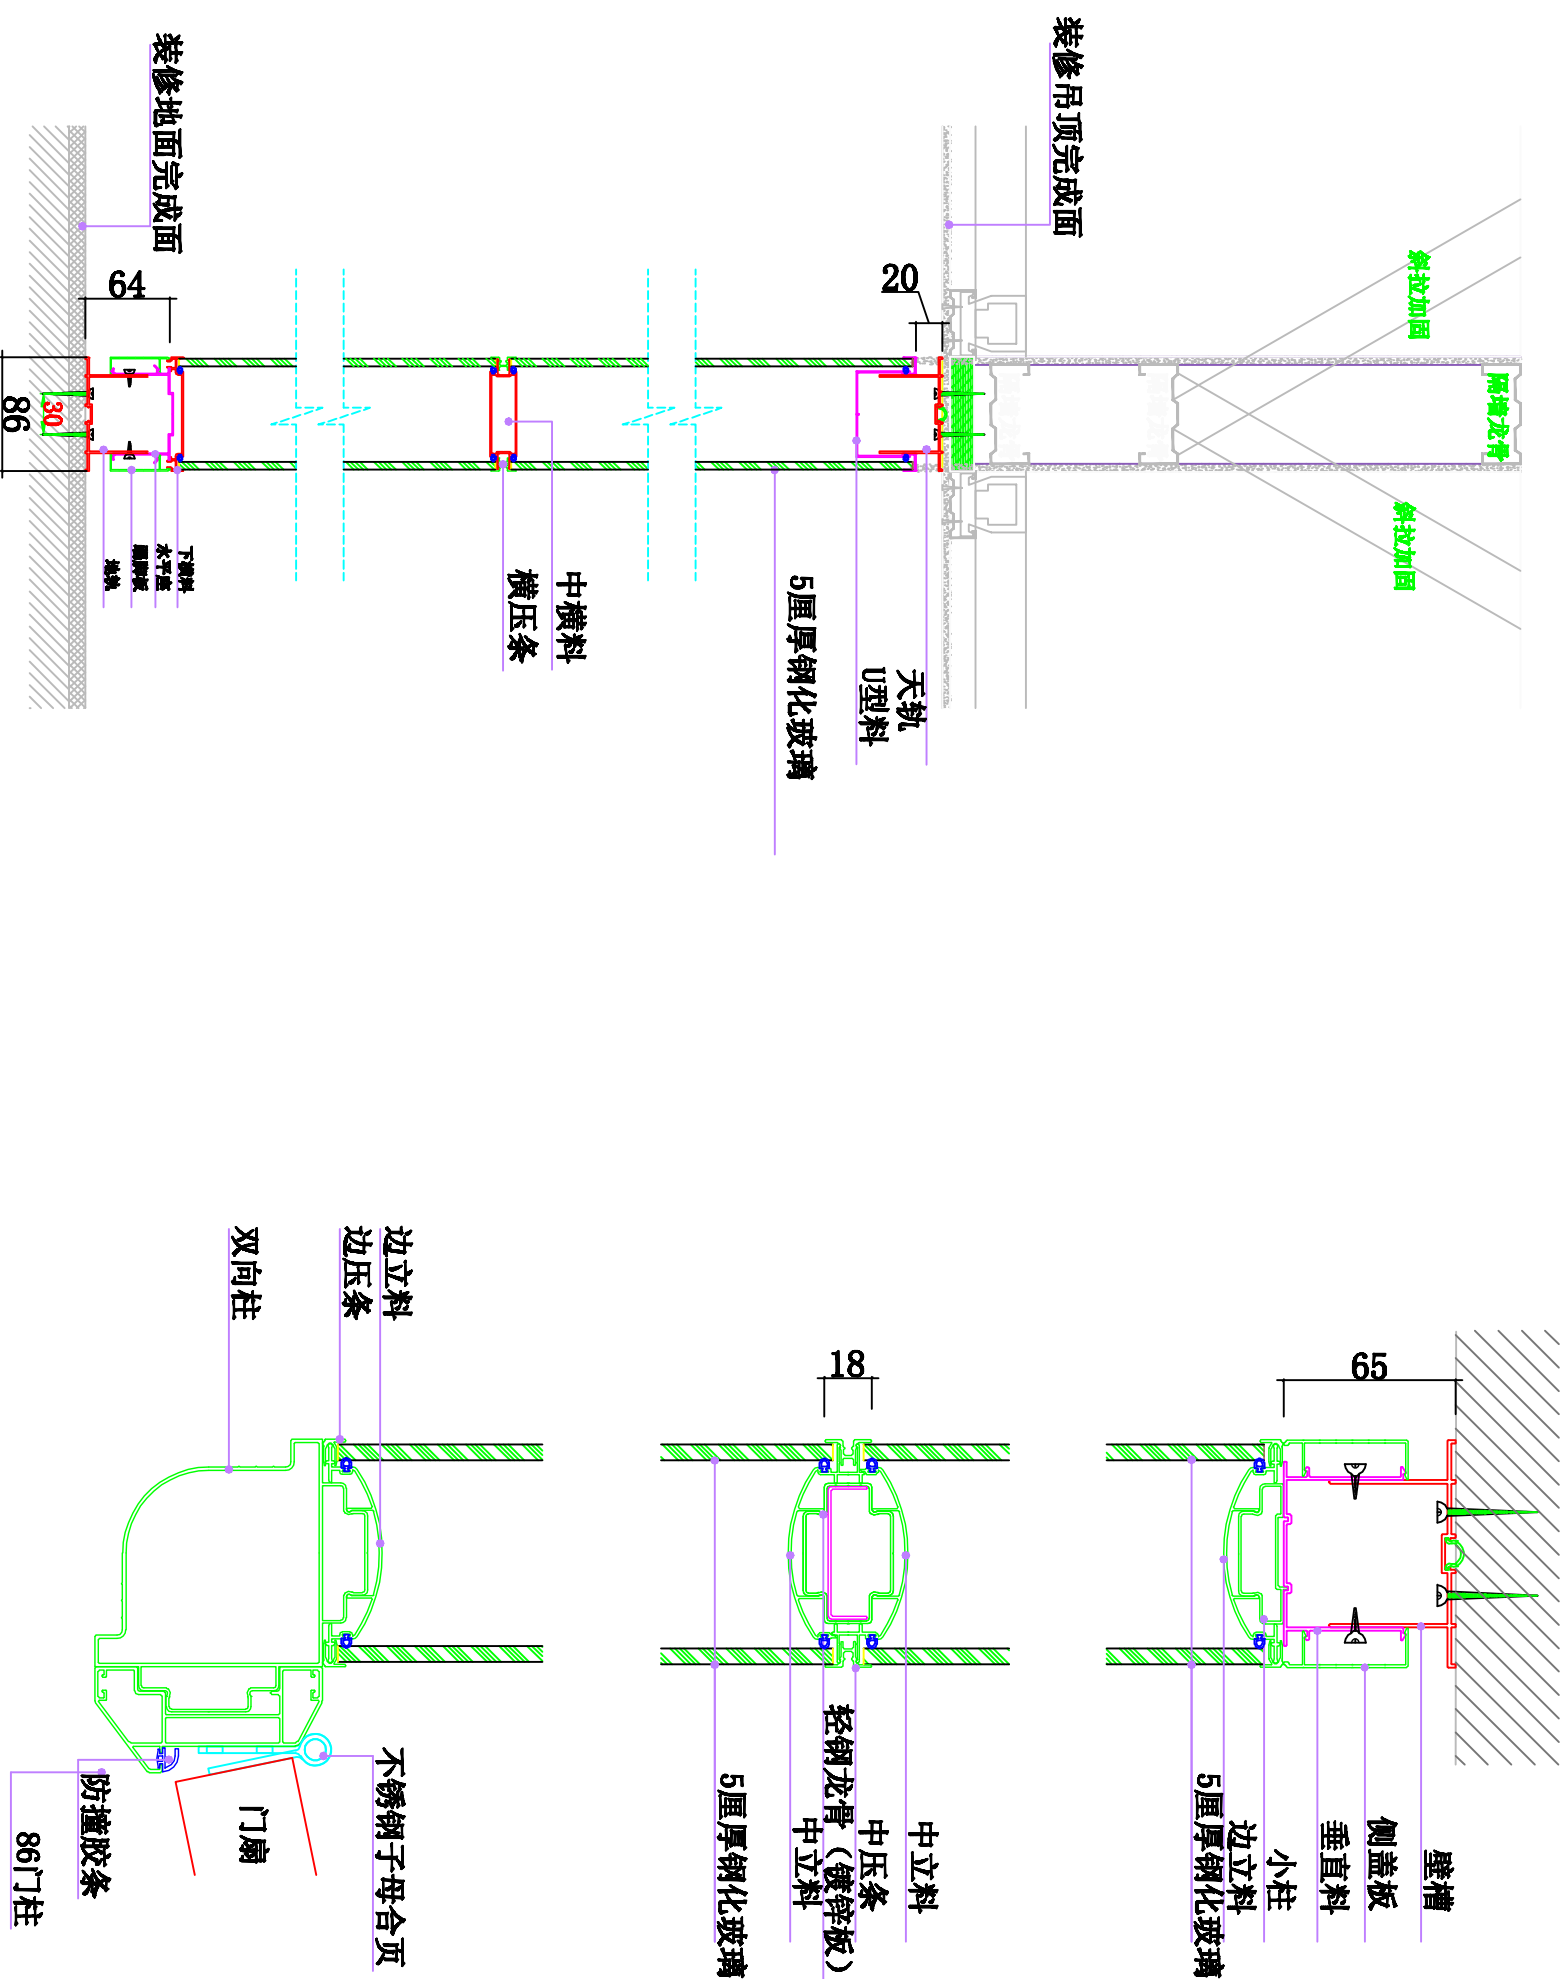

剖面图 (玻璃面板)

横截面 (玻璃面板)

**KuanMing** 宽铭

东莞市宽铭家具制造有限公司

DongguanKuanMingFurnitureCo., Ltd.

地址: 东莞市高埗镇林沙村二下街63号

电话: 0769-89080889

传真: 0769-89080896

523285

www.dgskm.com

电子邮箱: dgskm@163.com

©版权所有  
Copyright Reserved

图号 (Reference):

图号内容(Content):

项目负责人  
Project In Charge

设计  
Designed By

审核  
Approved By

客户确认

比例  
Scale

日期  
Date

备注:

图标示例 (Legend):

86双面高侧隔

60单面高侧隔

40单面高侧隔

图纸页码 2/4