

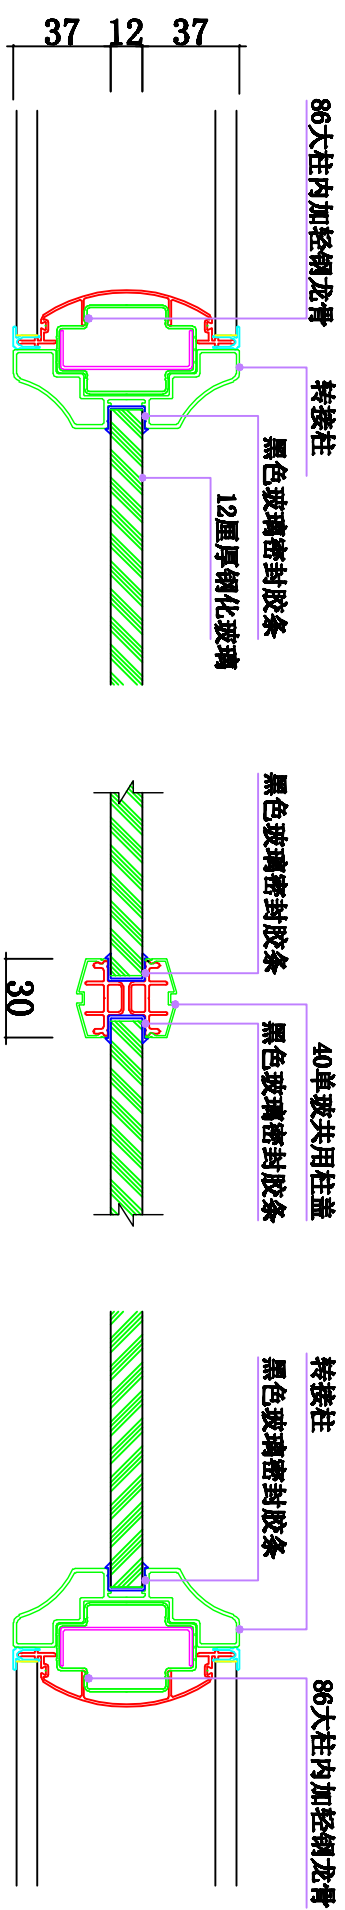



40系统单层玻璃隔断

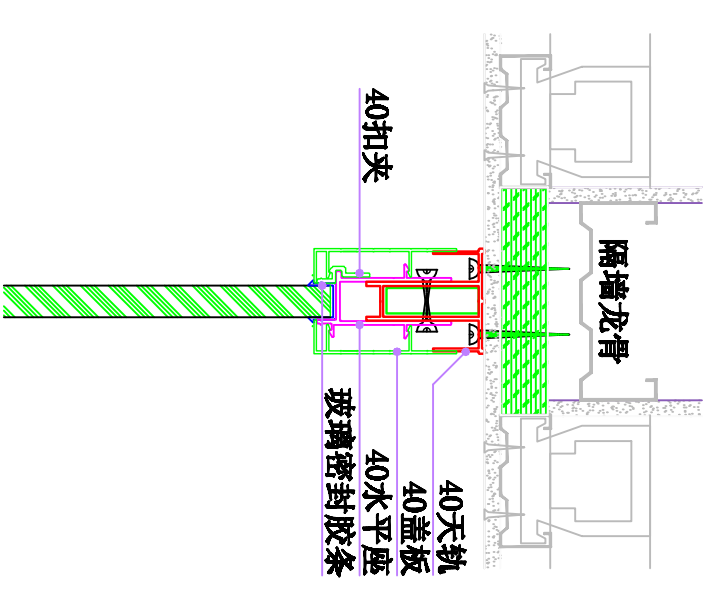

86系统与40系统接合横截面

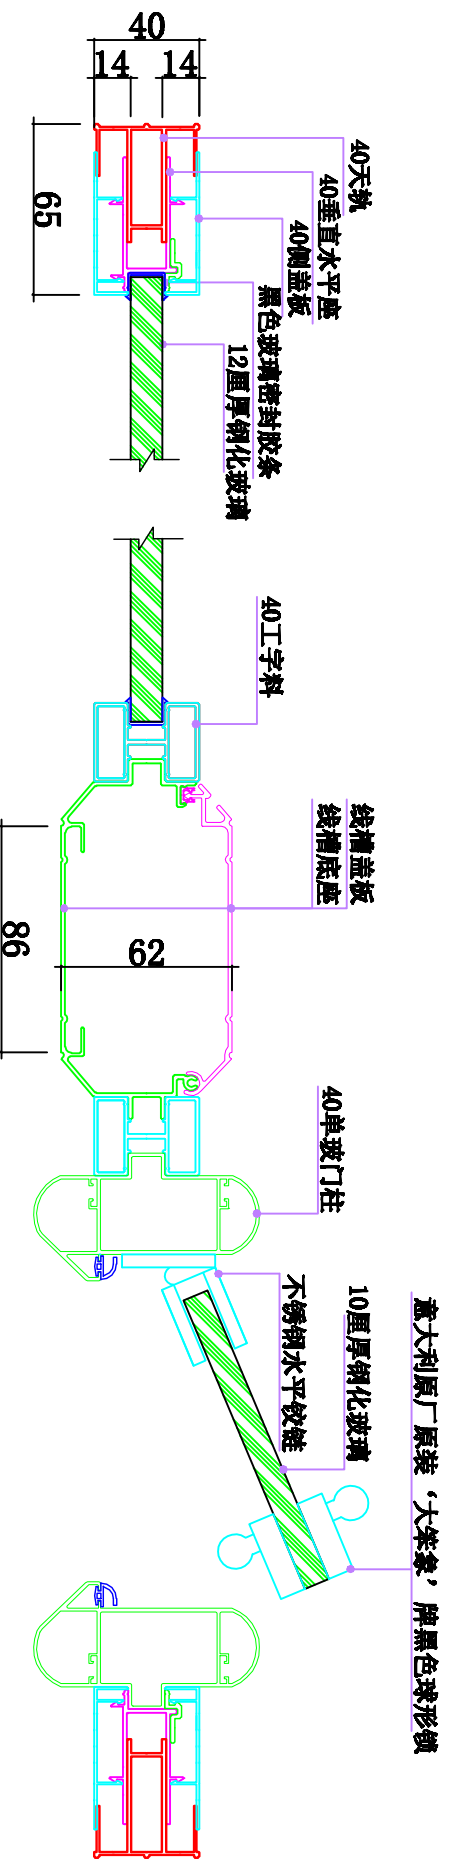

40系统接合横截面

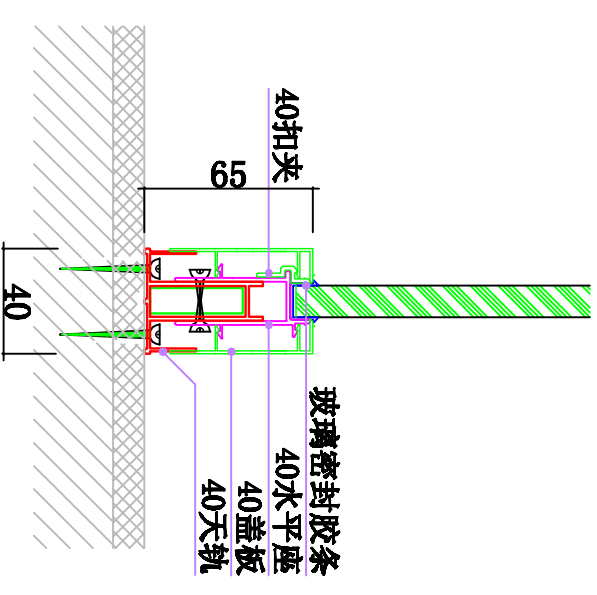

40隔墙剖面图

图号 (Reference):

项目负责 (Project In Charge):

设计 (Designed By):

审核 (Approved By):

客户确认 (Customer Confirmation):

比例 (Scale):

日期 (Date):

备注 (Remarks):

图例 (Legend):

- 86双面高间隔 (86 Double-sided High Interval)
- 60单面高间隔 (60 Single-sided High Interval)
- 40单面高间隔 (40 Single-sided High Interval)



东莞市宽铭家具制造有限公司

Dongguan KuanMing Furniture Manufacturing Co., Ltd.

地址: 东莞市高埗镇沙洲村二下坊556号
 电话: 0769-89080889
 传真: 0769-89080896
 网址: www.dgslm.com
 电子邮箱: dgslm@163.com

©版权所有
 Copyright Reserved

图例内容(Content):

Project In Charge
 Designed By
 Approved By

Customer Confirmation
 Scale
 Date

Remarks:

图例页码

3/4