


# 86系统双层玻璃内置百叶帘

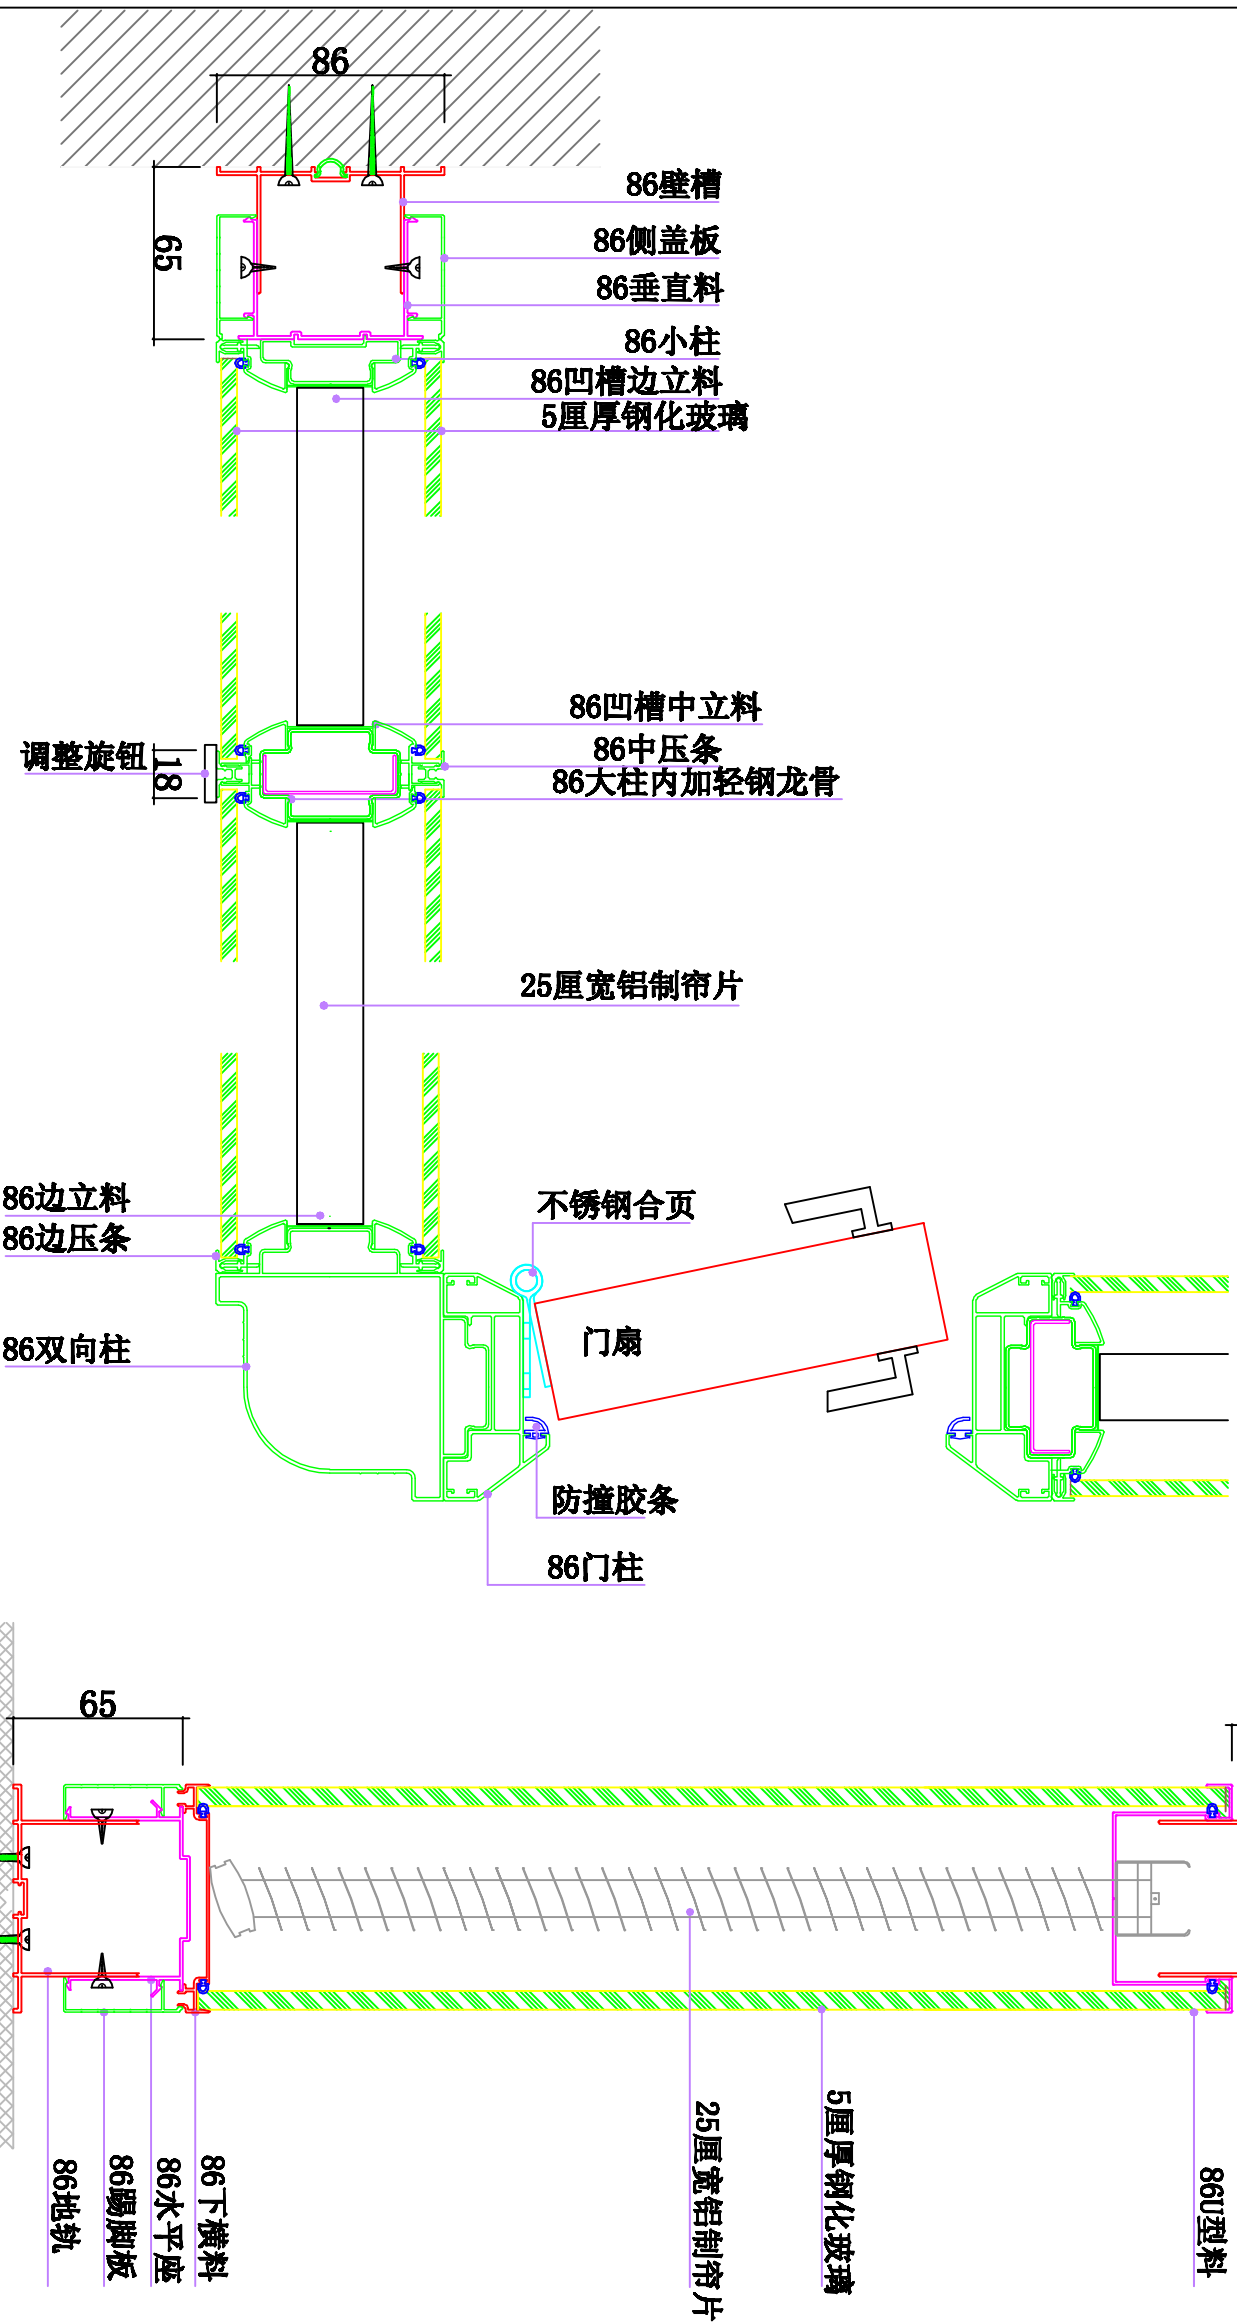

横截面 (玻璃+百叶帘)

剖面图 (玻璃+百叶帘)

图系内容(Content):

图号 (Reference):

©版权所有  
Copyright Reserved

东莞市宽铭家具制造有限公司  
Dongguan KuanMing Furniture Co., Ltd.  
地址: 东莞市长安镇沙井二下街636号  
电话: 0769-89080889  
手机: 0769-89080896  
传真: 523285  
网站: www.dgslm.com  
电子邮箱: dgslm@163.com

项目负责人  
Project In Charge

设计  
Designed By

审核  
Approved By

客户确认

比例  
Scale

日期  
Date

备注:

图例示例 (Legend):

86双面高侧隔

60单面高侧隔

40单面高侧隔

图纸页码 4/4