



112系统双层隐框玻璃隔断

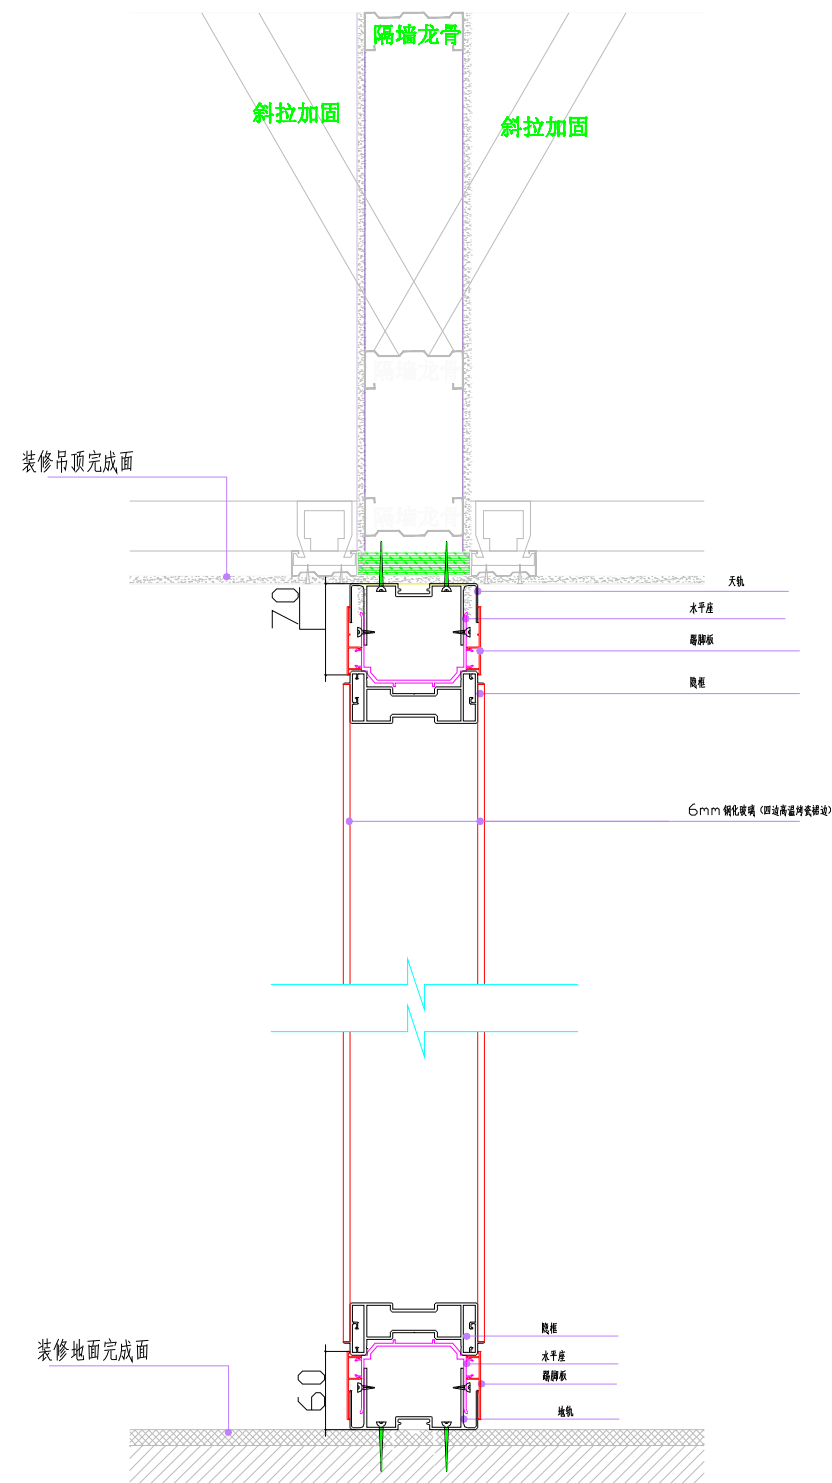

剖面图

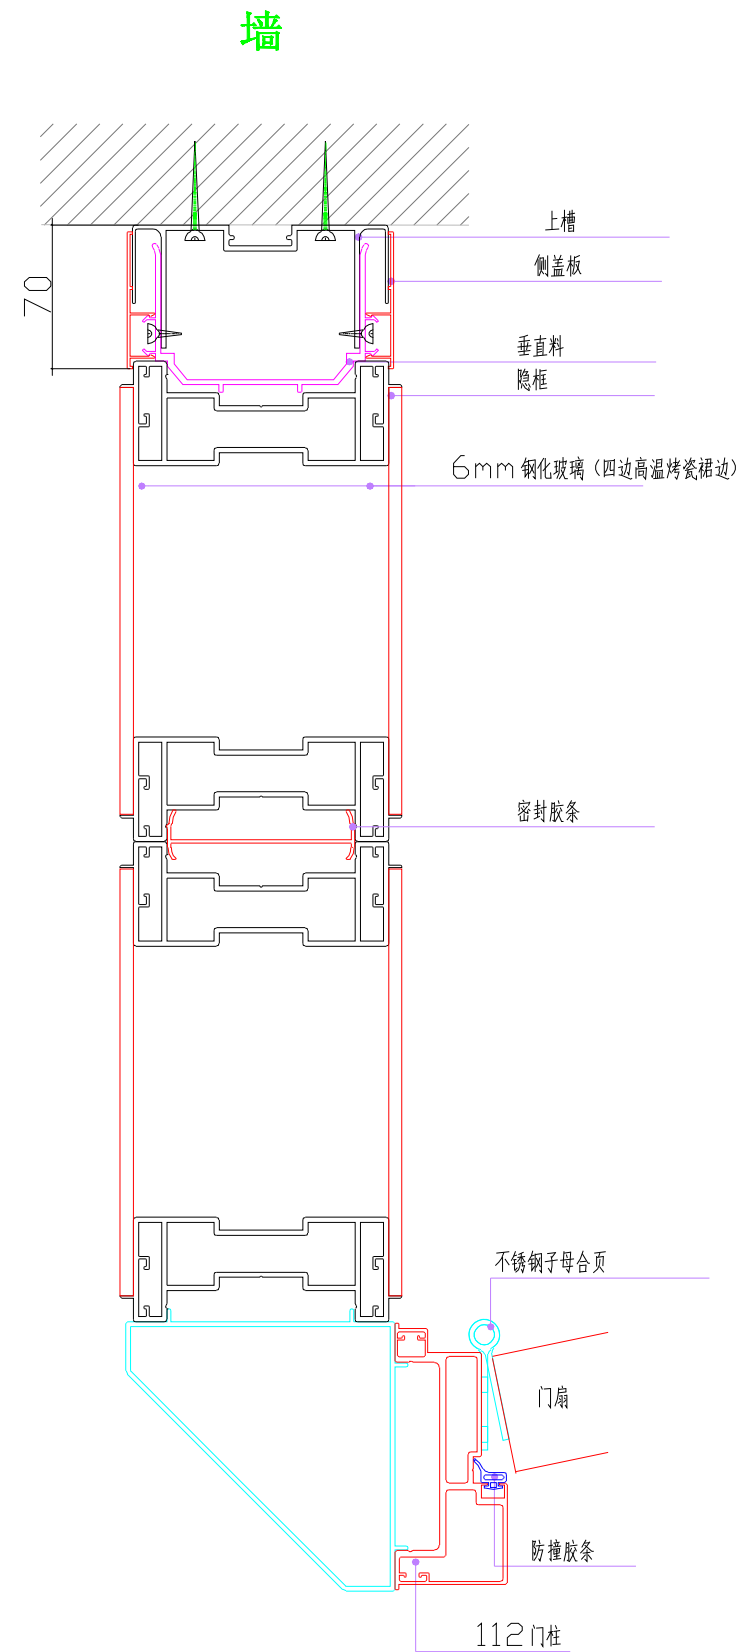

横截面



东莞市宽铭家具制造有限公司

DongguanKuanMingFurnitureCo.,LTD.

地址: 东莞市高埗镇洗沙村二下坊636号

电话: 0769-89080889

传真: 0769-89080896

邮编: 523285

网址: www.dgskm.com

电子邮箱: dgskm@163.com

©版权所有
Copyright Reserved

图号 (Reference):

图纸内容(Content):

项目负责 Project In Charge	
设计 Designed By	
审核 Approved By	
客户确认	
比例 Scale	
日期 Date	

备注:

图标示例 (Legend):

103双面高间隔

图纸页码

3/4